

Type A1

Placering



Type A findes på alle etager.
Bruttoareal 90,1 m². I alt 31 boliger.
Der findes varianter, der har en anden form og placering af entreen.
Boligtypen optræder også spejlvendt.

Type A placering i bebyggelsen fremgår af den skematiske oversigtstegning.

Boligens orientering fremgår af boligfordelingsplanen.




Læjlighedernes numre og placering:

Stuelejligheder:
0.03, 0.04, 0.11, 0.12,
0.15, 0.18, 0.19, 0.26,
0.27, 0.30, 0.33, 0.43,
0.49.

1.sals lejligheder:
1.03, 1.04, 1.11, 1.12,
1.18, 1.19, 1.26, 1.27,
1.33.

2.sals lejligheder:
2.03, 2.04, 2.11, 2.12,
2.18, 2.19, 2.26, 2.27,
2.33.

NB:
Rumstørrelserne er nettoareal og en sammenlægning af disse bliver ikke bruttoarealet, som er et samlet areal incl. fælles trappeareal, vægge m.m.

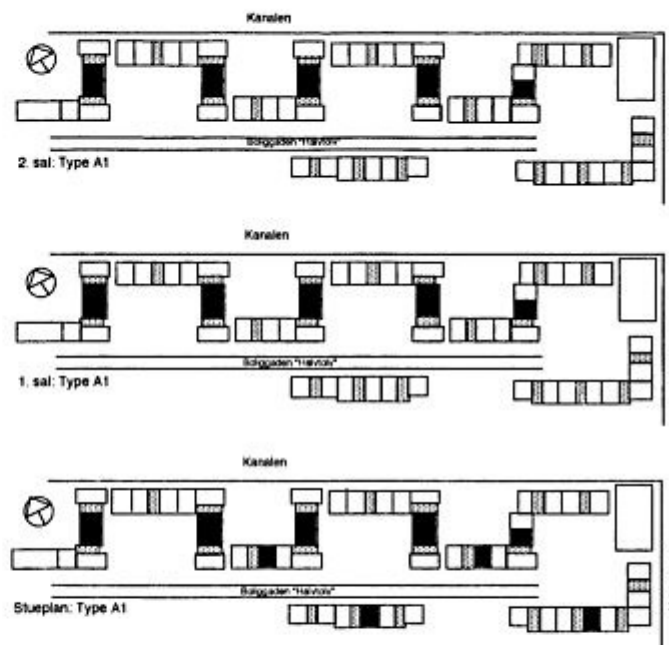

- ☒ Teknik/skakt
- * Køle/fryseskab
- V Placeringsmulighed for vaskemaskine

Målestok 1:100 1 cm = 1 meter
Der kan forekomme mindre ændringer i mål og indretning