

Type C1

Placering



Type C findes kun i stueplan.
 Bruttoareal 96 m². Ialt 6 boliger.
 Der findes varianter, der har en anden
 placering af entreen.
 Boligtypen optræder også spejlvendt.

Type C1's placering i bebyggelsen fremgår af den skematiske oversigtstegning.


Boligens orientering fremgår af boligfordelingsplanen.

Lejlighedernes numre og placering:

Stuelejligheder:
 0.06, 0.07, 0.21, 0.22,
 0.37, 0.40

1.sals lejligheder:
 Ingen

2.sals lejligheder:
 Ingen

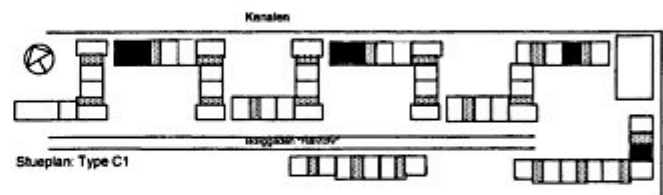

NB:
 Rumstørrelserne er nettoareal og en sammenlægning af disse bliver ikke bruttoarealet, som er et samlet areal incl. fælles trappeareal, vægge m.m.

- ☒ Teknik/skakt
- * Køle/fryseskab
- V Placeringsmulighed for vaskemaskine

Målestok 1:100 1 cm = 1 meter
 Der kan forekomme mindre ændringer i mål og indretning