

Type C2

Placering



Type C2 findes kun i stueplan.
Bruttoareal 96 m². Ialt 4 boliger.
Der findes varianter, der har en anden form og placering af entreen.

Type C2 placering i bebyggelsen fremgår af den skematiske oversigtstegning.


Boligens orientering fremgår af boligfordelingsplanen.

Lejlighedernes numre og placering:

Stuelejligheder:
0.08, 0.23, 0.36, 0.38

1.sals lejligheder:
Ingen

2.sals lejligheder:
Ingen

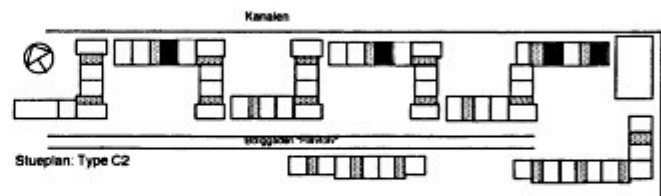

NB:
Rumstørrelserne er nettoareal og en sammenlægning af disse bliver ikke bruttoarealet, som er et samlet areal incl. fælles trapeareal, vægge m.m.

- Teknik/skakt
- * Køle/fryseskab
- V Placeringsmulighed for vaskemaskine

Målestok 1:100 1 cm = 1 meter
Der kan forekomme mindre ændringer i mål og indretning