

Type F1

Placering



Type F1 findes på 1. og 2. sal.
Bruttoareal 92,8 m². Ialt 4 boliger.

Type F1's placering i bebyggelsen fremgår af den skematiske oversigtstegning.



Boligens orientering fremgår af boligfordelingsplanen.

Lejlighedernes numre og placering:

Stuelejligheder:
Ingen

1.sals lejligheder:
1.05, 1.20

2.sals lejligheder:
2.05, 2.20

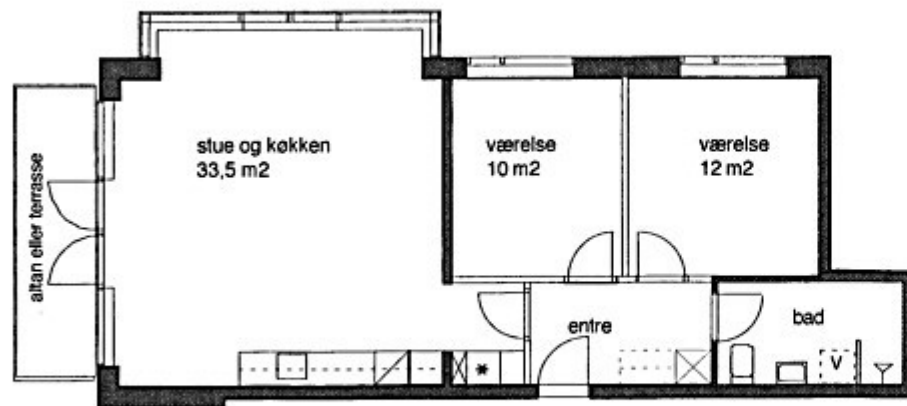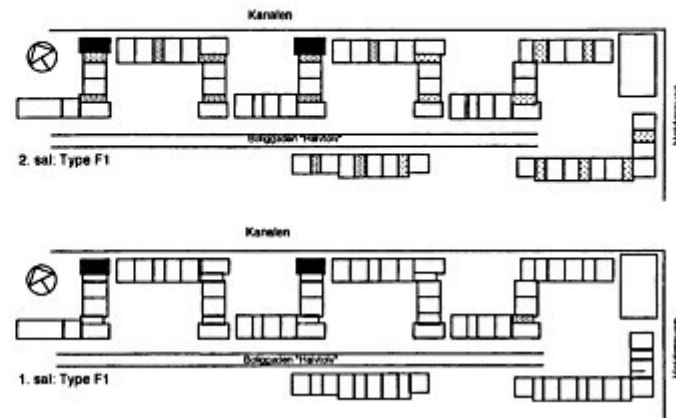

NB:

Rumstørrelserne er nettoareal og en sammenlægning af disse bliver ikke bruttoarealet, som er et samlet areal incl. fælles trapeareal, vægge m.m.

- ☒ Teknik/skakt
- * Køle/fryseskab
- V Placeringsmulighed for vaskemaskine

Målestok 1:100 1 cm = 1 meter

Der kan forekomme mindre ændringer i mål og indretning