

Type N

Placering



Type N findes på alle etager.
Bruttoareal 85 m². Ialt 3 boliger.

Type N placering i bebyggelsen fremgår af den skematiske oversigtstegning.

Boligens orientering fremgår af boligfordelingsplanen.

Lejlighedernes numre og placering:


Stuelejligheder:
0.01

1.sals lejligheder:
1.01

2.sals lejligheder:
2.01



NB:
Rumstørrelserne er nettoareal og en sammenlægning af disse bliver ikke bruttoarealet, som er et samlet areal incl. fælles trappeareal, vægge m.m.

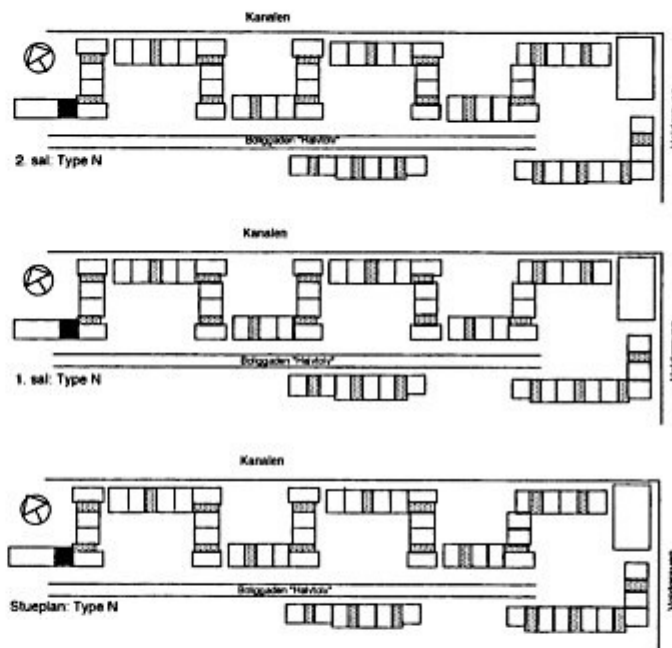

- ⊠ Teknik/skakt
- * Køle/fryseskab
- V Placeringsmulighed for vaskemaskine

Målestok 1:100 1 cm = 1 meter
Der kan forekomme mindre ændringer i mål og indretning