

Type A2

Placering



Type A findes på alle etager.
Bruttoareal 90,1 m². Ialt 6 boliger.
Der findes varianter, der har en anden form og placering af entreen.

Type A placering i bebyggelsen fremgår af den skematiske oversigtstegning.

Boligens orientering fremgår af boligfordelingsplanen.




Lejlighedernes numre og placering:

Stuelejligheder:
0.16, 0.31

1.sals lejligheder:
1.16, 1.31

2.sals lejligheder:
2.16, 2.31

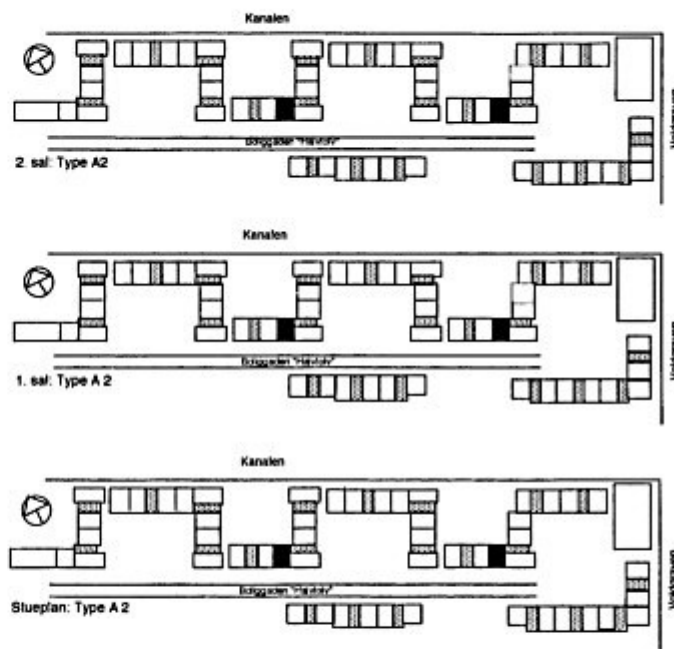

NB:
Rumstørrelserne er nettoareal og en sammenlægning af disse bliver ikke bruttoarealet, som er et samlet areal incl. fælles trappereal, vægge m.m.

- ☒ Teknik/skakt
- * Køle/fryseskab
- V Placeringsmulighed for vaskemaskine

Målestok 1:100 1 cm = 1 meter

Der kan forekomme mindre ændringer i mål og indretning