

## Type D

Type D findes på 1. og 2. sal.  
Bruttoareal 109,9 m<sup>2</sup>. Ialt 8 boliger.

Type D's placering i bebyggelsen fremgår af den skematiske oversigtstegning.

Boligens orientering fremgår af boligfordelingsplanen.

Lejlighedernes numre og placering:


Stuelejligheder:  
Ingen

1.sals lejligheder:  
1.07, 1.22, 1.37, 1.40

2.sals lejligheder:  
2.07, 2.22, 2.37, 2.40



## Placering

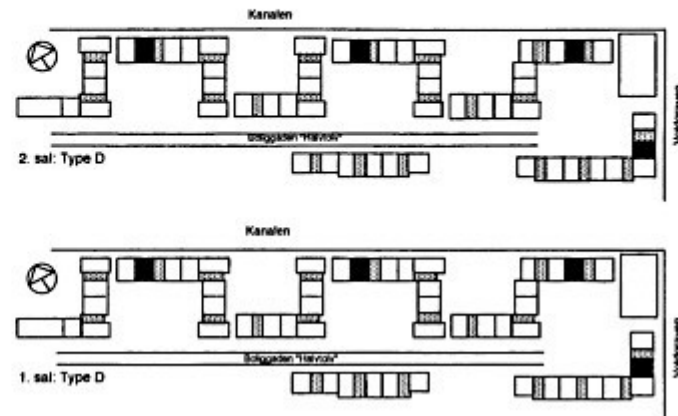

NB:

Rumstørrelserne er nettoareal og en sammenlægning af disse bliver ikke bruttoarealet, som er et samlet areal incl. fælles trappeareal, vægge m.m.

- ☒ Teknik/skakt
- \* Køle/fryseskab
- V Placeringsmulighed for vaskemaskine

Målestok 1:100 1 cm = 1 meter

Der kan forekomme mindre ændringer i mål og indretning