

Type E

Placering



Type E findes på 1. og 2. sal.
Bruttoareal 109,6 m². Ialt 4 boliger.

Type E's placering i bebyggelsen fremgår af den skematiske oversigtstegning.


Boligens orientering fremgår af boligfordelingsplanen.

Lejlighedernes numre og placering:

Stuelejligheder:
Ingen

1.sals lejligheder:
1.06, 1.21

2.sals lejligheder:
2.06, 2.21

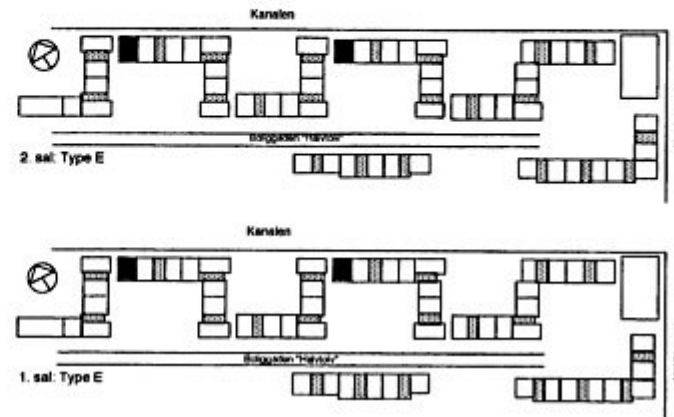

NB:

Rumstørrelserne er nettoareal og en sammenlægning af disse bliver ikke bruttoarealet, som er et samlet areal incl. fælles trappeareal, vægge m.m.

- ☒ Teknik/skakt
- * Køle/fryseskab
- V Placeringsmulighed for vaskemaskine

Målestok 1:100 1 cm = 1 meter

Der kan forekomme mindre ændringer i mål og indretning