

# Type F

## Placering



Type F findes på alle etager.  
Bruttoareal 89,9 m<sup>2</sup>. ialt 11 boliger.

Boligtypen optræder spejlvendt i begge retninger.

Type F's placering i bebyggelsen fremgår af den skematiske oversigtstegning.




Boligens orientering fremgår af boligfordelingsplanen.

Lejlighedernes numre og placering:

Stuelejligheder:  
0.02, 0.05, 0.13, 0.20,  
0.28

1.sals lejligheder:  
1.02, 1.13, 1.28

2.sals lejligheder:  
2.02, 2.13, 2.28

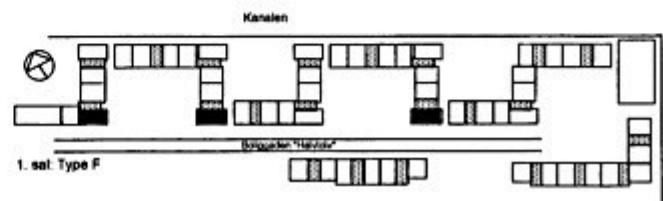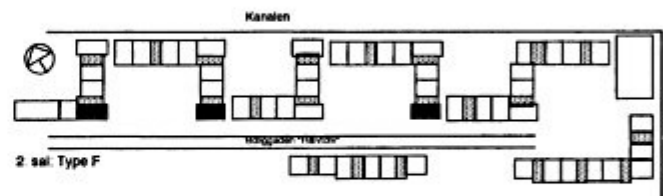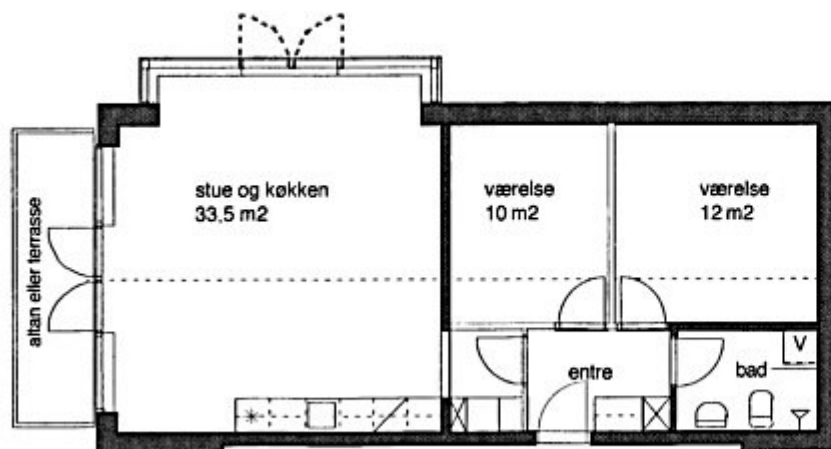

NB:

Rumstørrelserne er nettoareal og en sammenlægning af disse bliver ikke bruttoarealet, som er et samlet areal incl. fælles trapeareal, vægge m.m.

- ☒ Teknik/skakt
- \* Køle/fryseskab
- V Placeringsmulighed for vaskemaskine

Målestok 1:100 1 cm = 1 meter

Der kan forekomme mindre ændringer i mål og indretning

9719/280898