

# Type 0

## Placering



Type 0 findes på alle etager.  
Bruttoareal 65,1 m<sup>2</sup>. ialt 3 boliger.

Type 0 placering i bebyggelsen fremgår af den skematiske oversigtstegning.

Boligens orientering fremgår af boligfordelingsplanen.

Lejlighedernes numre og placering:


Stuelejligheder:  
0.51

1.sals lejligheder:  
1.51

2.sals lejligheder:  
2.51



NB:  
Rumstørrelserne er nettoareal og en sammenlægning af disse bliver ikke bruttoarealet, som er et samlet areal incl. fælles trappareal, vægge m.m.

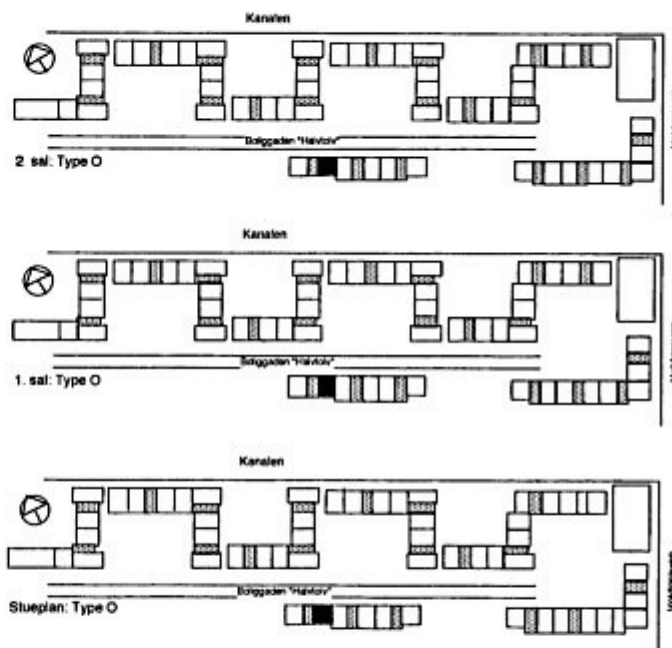

- ⊗ Teknik/skakt
- \* Køle/fryseskab
- V Placeringsmulighed for vaskemaskine

Målestok 1:100 1 cm = 1 meter  
Der kan forekomme mindre ændringer i mål og indretning