

# Type 01

## Placering



Type 01 findes på alle etager.  
Bruttoareal 81,1 m<sup>2</sup>. Ialt 3 boliger.

Type 01 placering i bebyggelsen fremgår af den skematiske oversigtstegning.


Boligens orientering fremgår af boligfordelingsplanen.

Lejlighedernes numre og placering:

Stuelejligheder:  
0.52

1.sals lejligheder:  
1.52

2.sals lejligheder:  
2.52

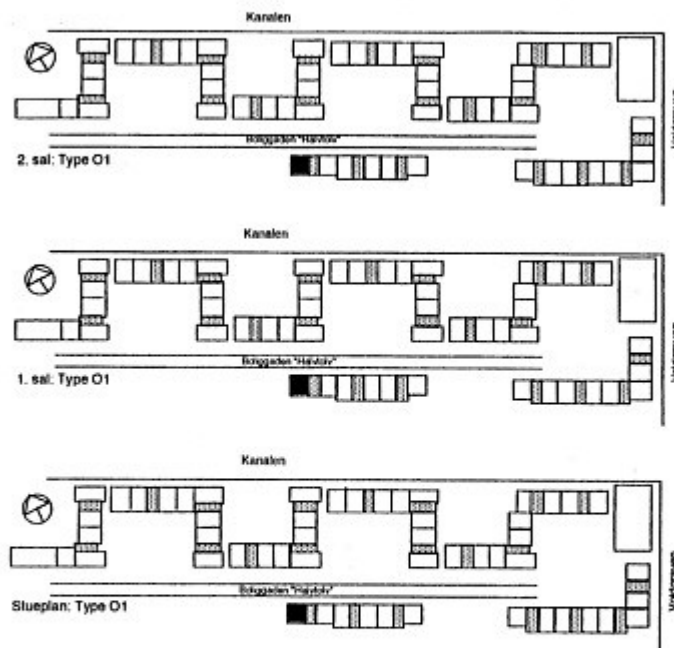

- ⊗ Teknik/skakt
- \* Køle/fryseskab
- V Placeringsmulighed for vaskemaskine

NB:  
Rumstørrelserne er nettoareal og en sammenlægning af disse bliver ikke bruttoarealet, som er et samlet areal incl. fælles trappeareal, vægge m.m.

Målestok 1:100 1 cm = 1 meter  
Der kan forekomme mindre ændringer i mål og indretning